



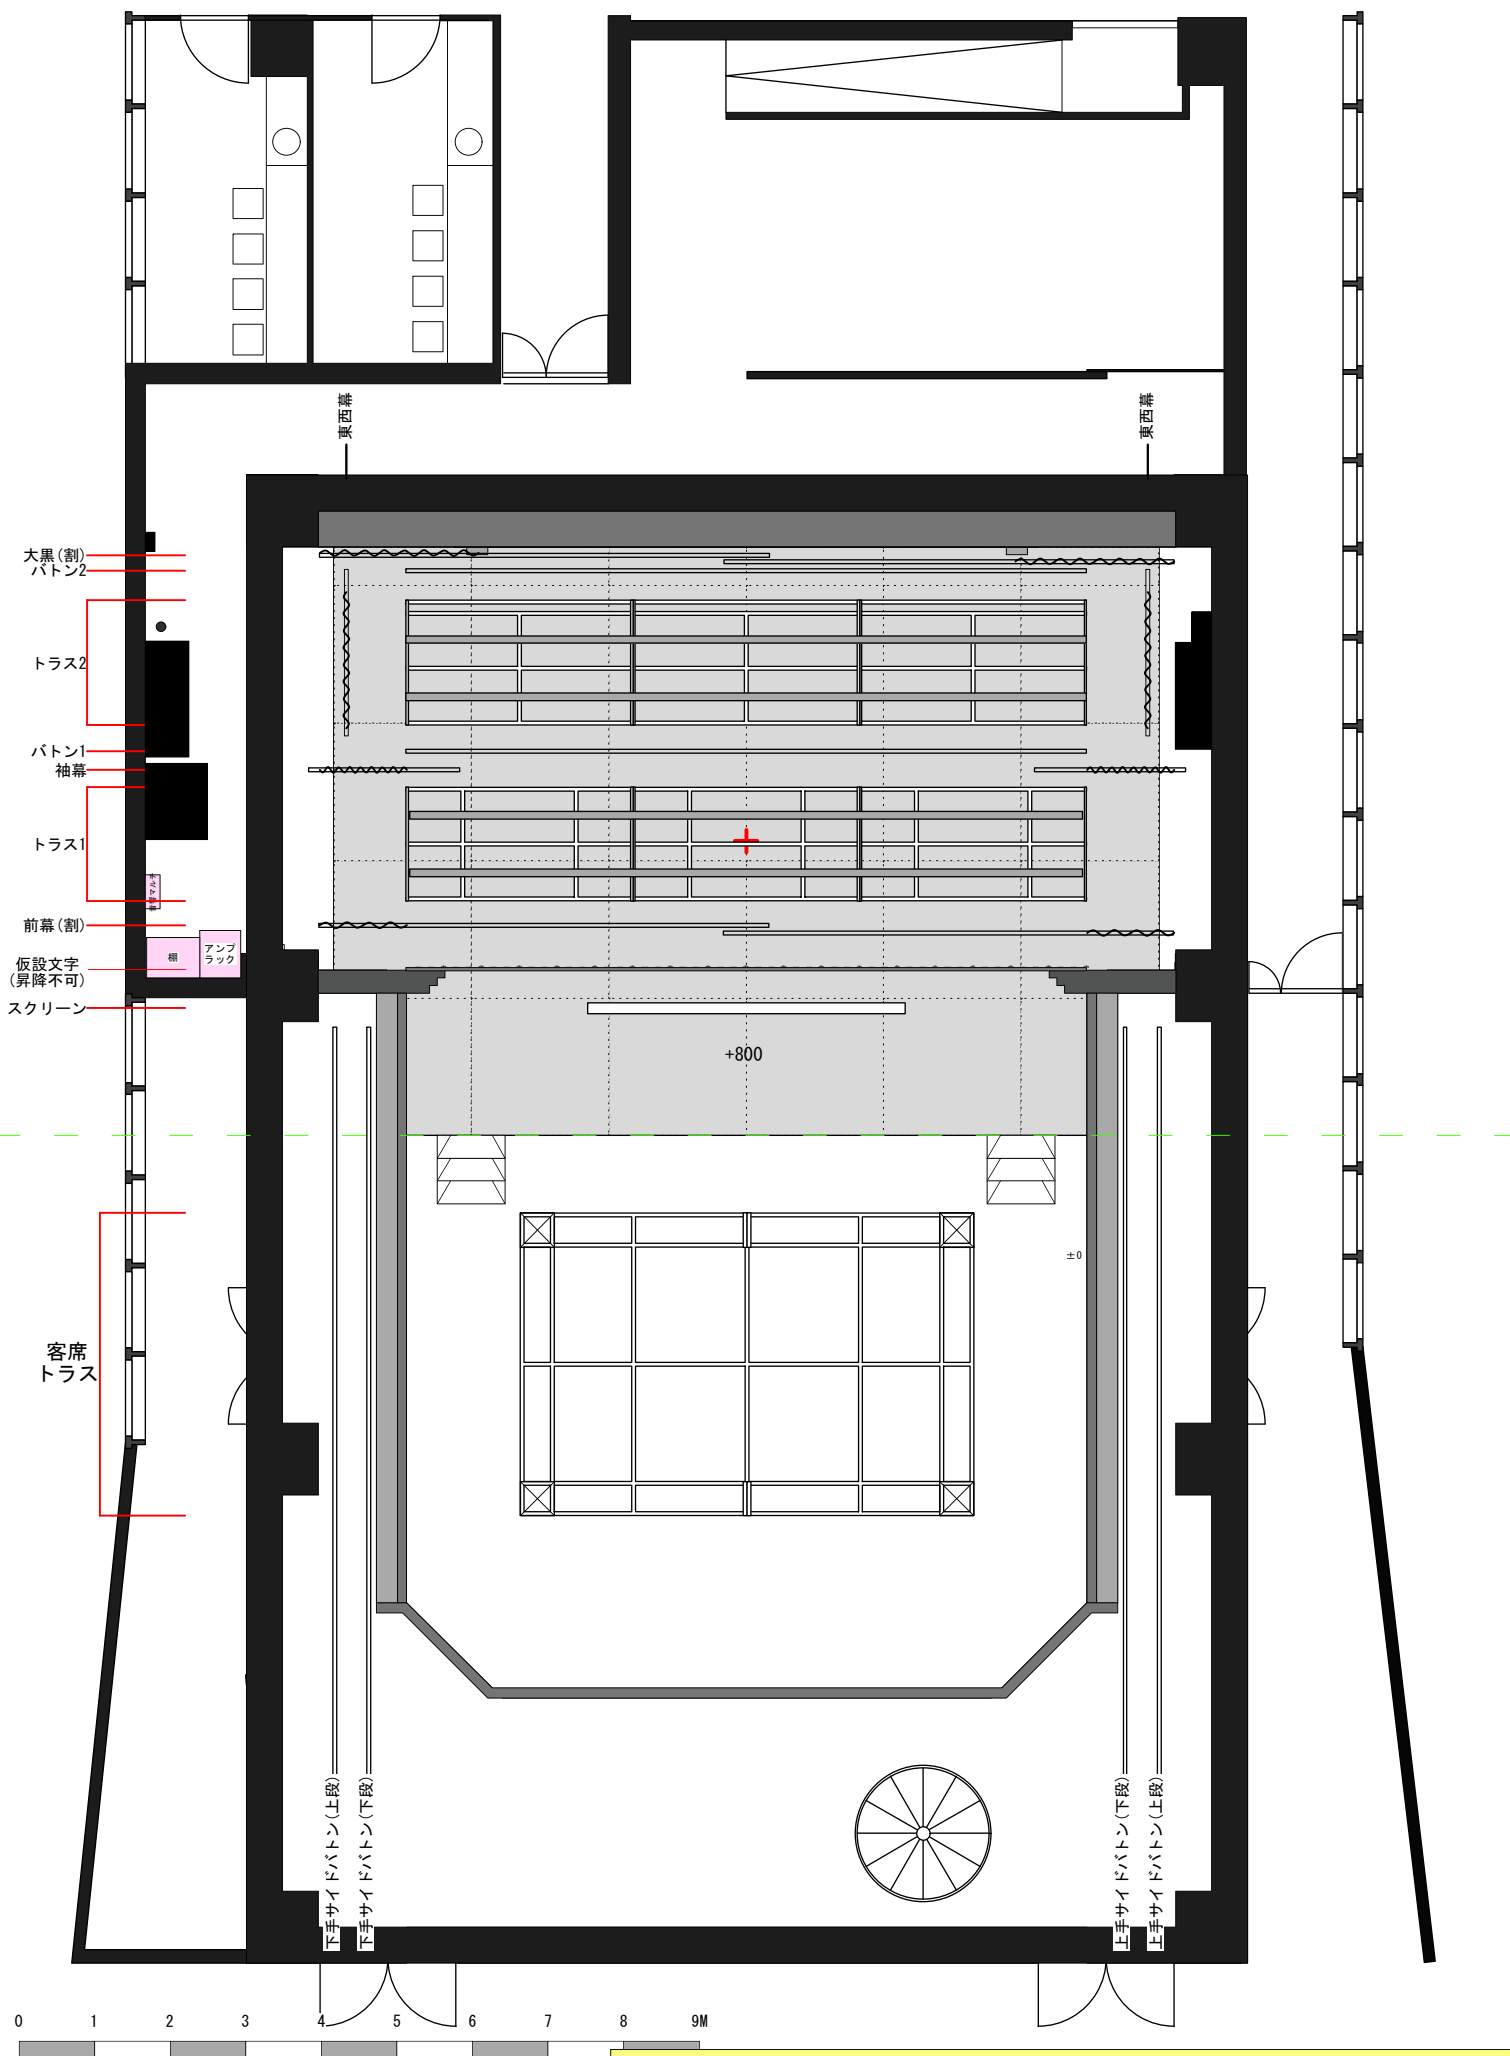

Art Theater db Kobe
《トラス平面図》 A4出力 Scale 1:100

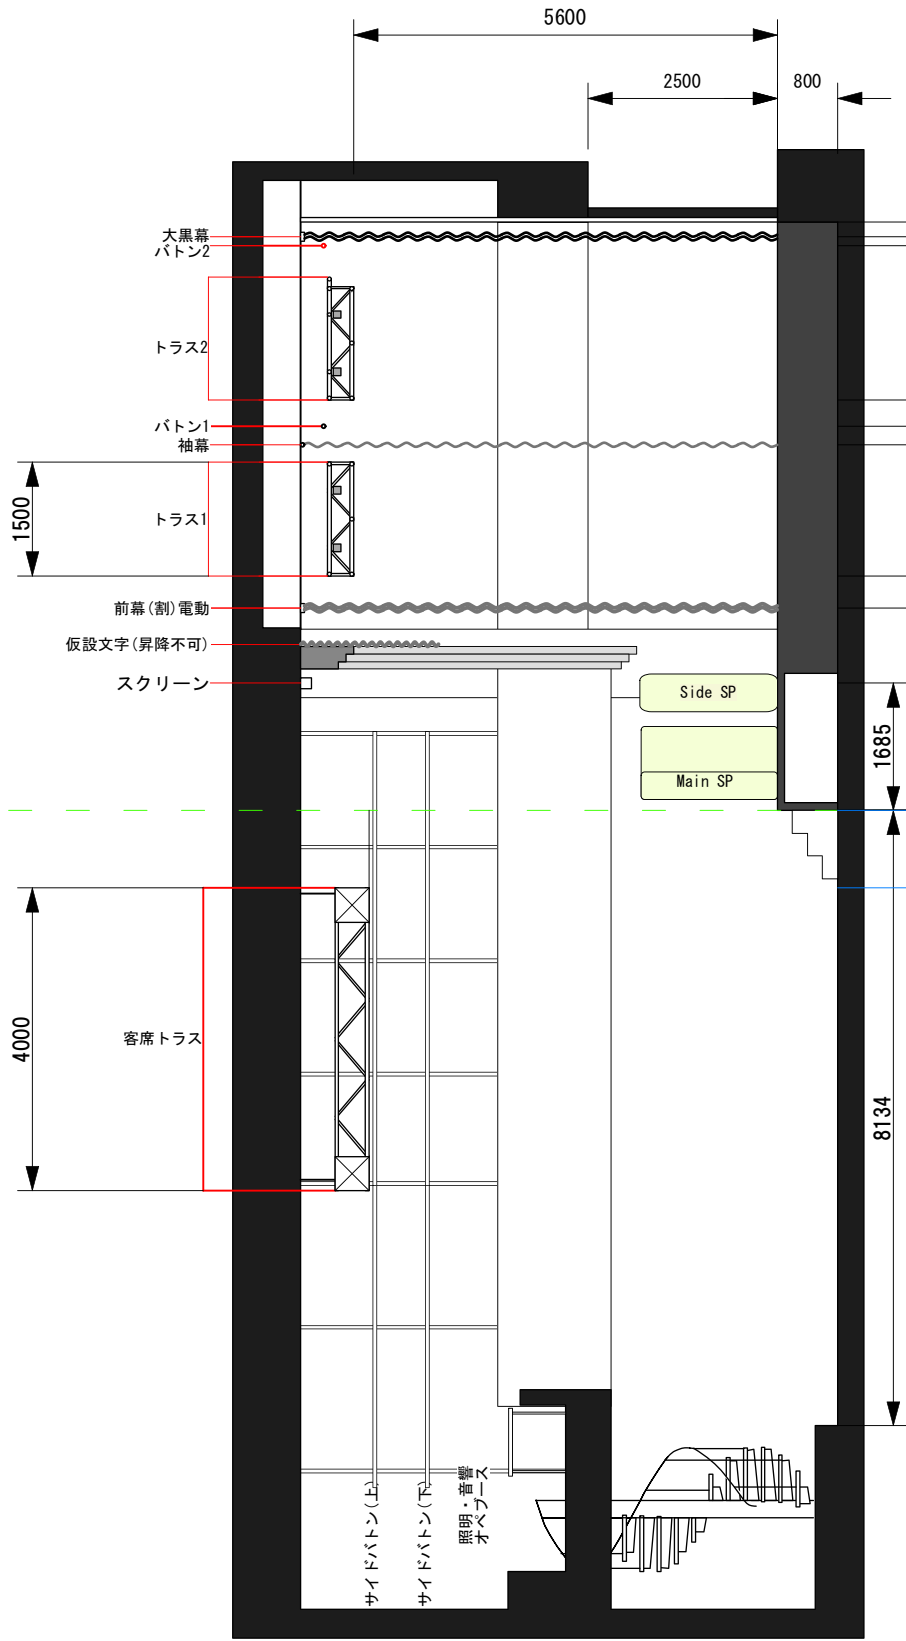

名前	ツラからの距離	高さ	備考
客席トラス	1025mm (客席側へ)	6200mm	客席床からの距離
スクリーン	1685mm	6300mm	電動 (開ききり床から835mm)
前幕 (綴帳)	2765mm	6300mm	電動
トラス1	3105mm	5600mm	電動
BT1	5085mm	6000mm	電動
袖幕	4836mm	6300mm	間口4間まで
トラス2	5430mm	5600mm	電動
BT2	7470mm	6000mm	電動
大黒幕	7630mm	6300mm	電動

Art Theater db Kobe
《トラス断面図》 A4出力 Scale 1:100