


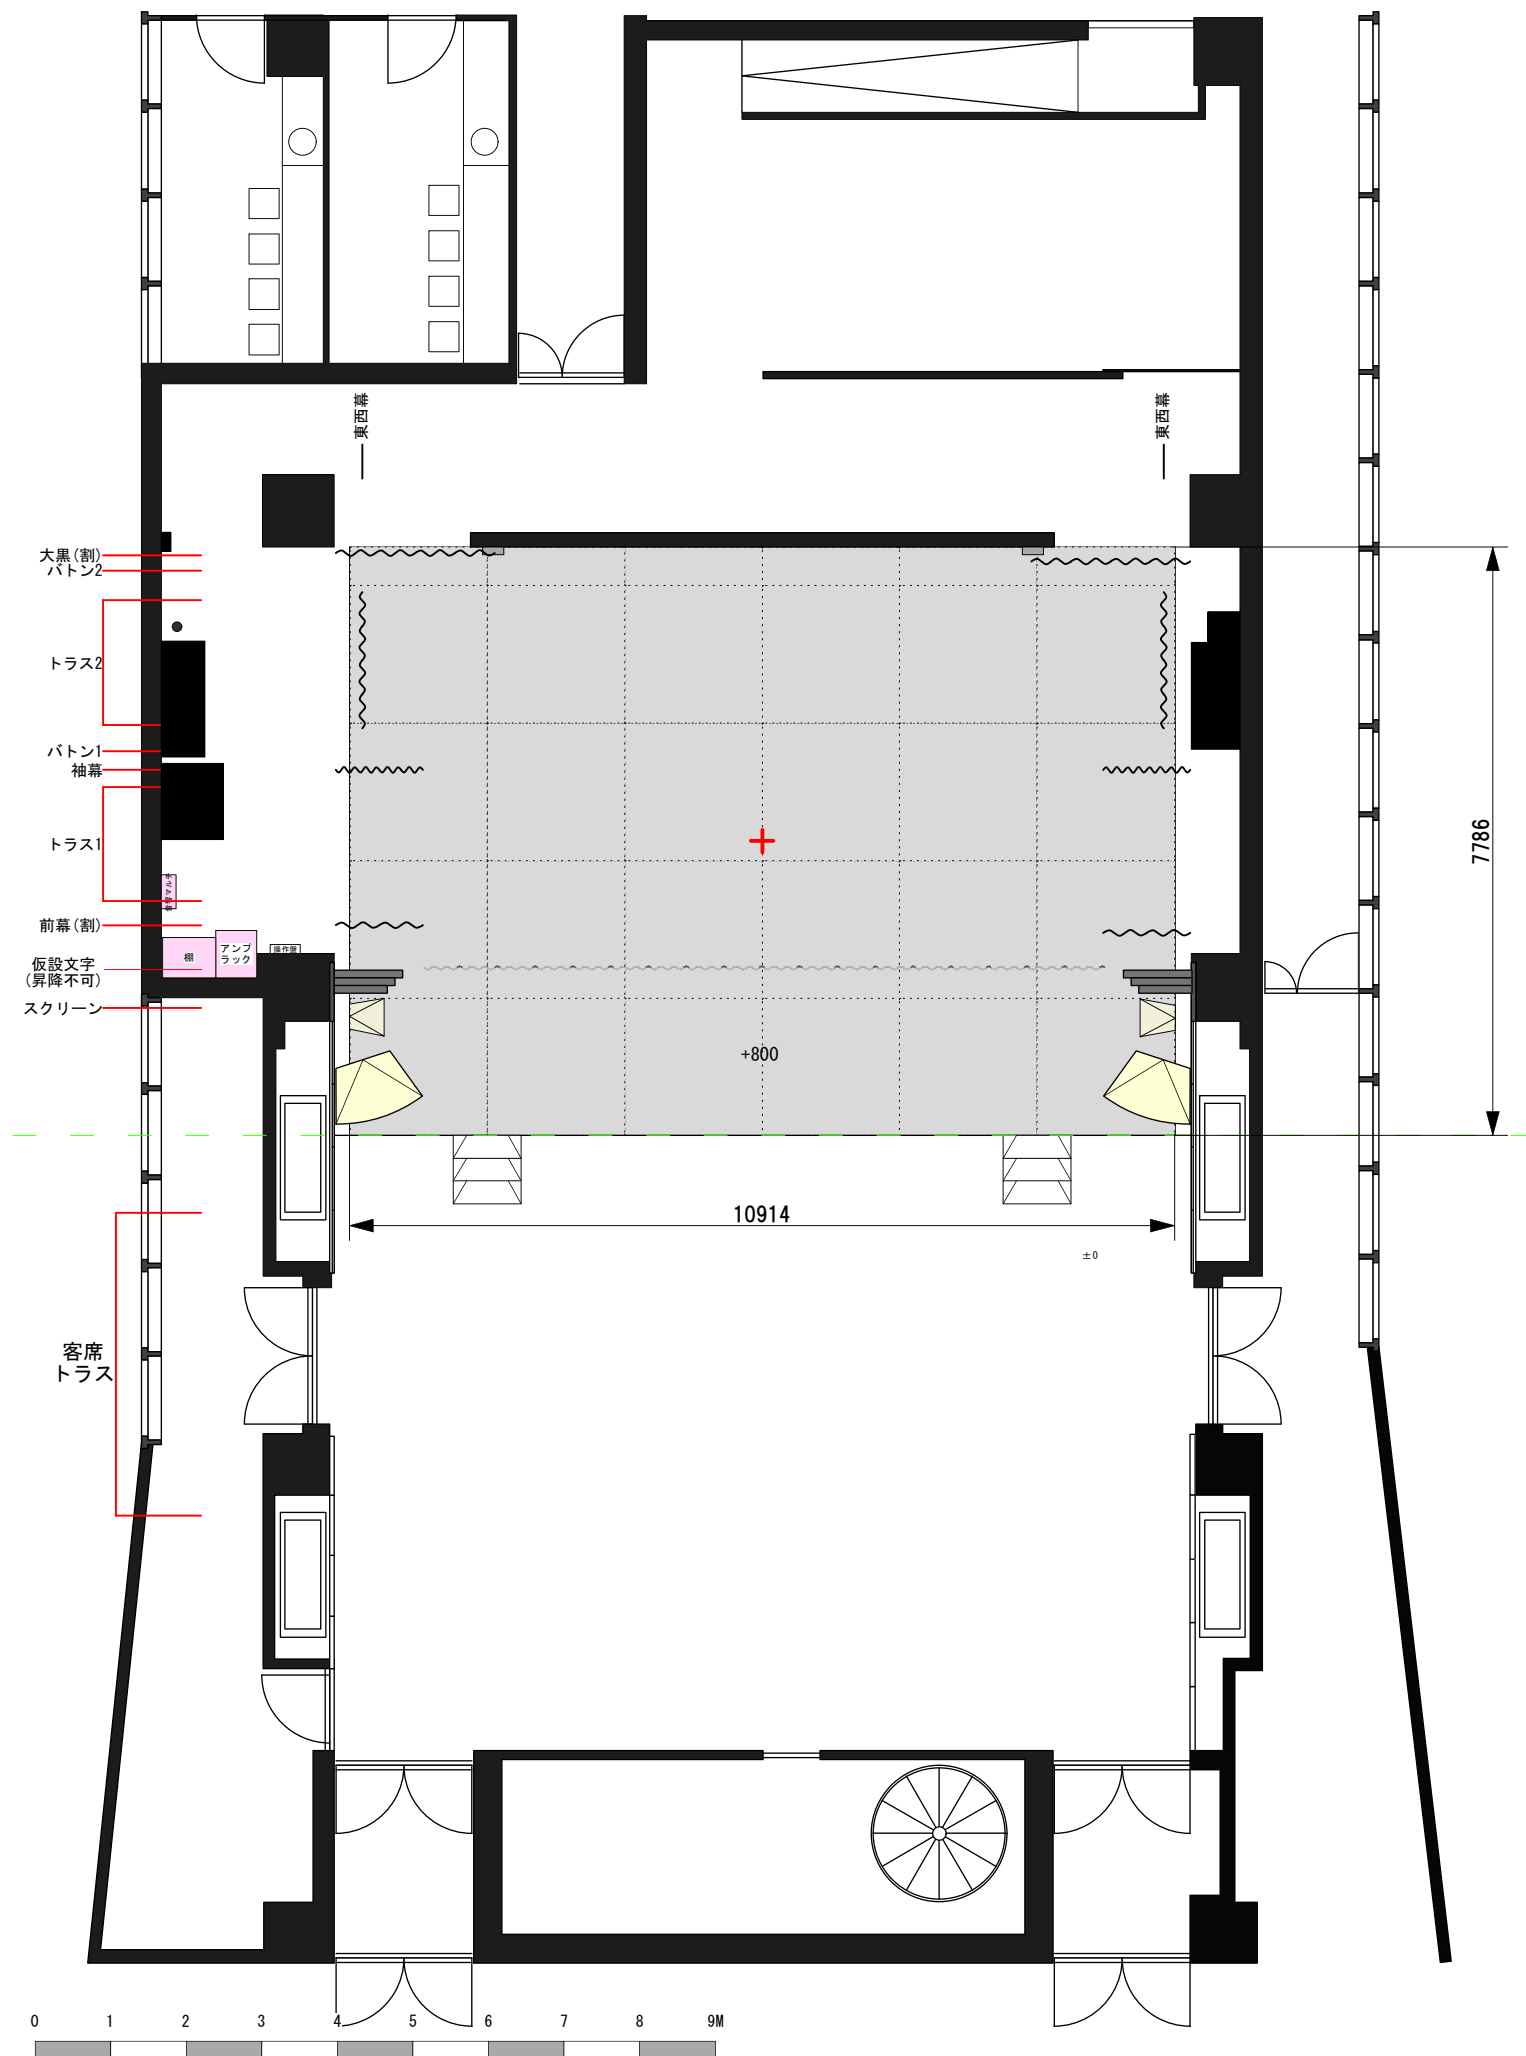

Art Theater db Kobe
《平面図》 A4出力 Scale 1:100

