



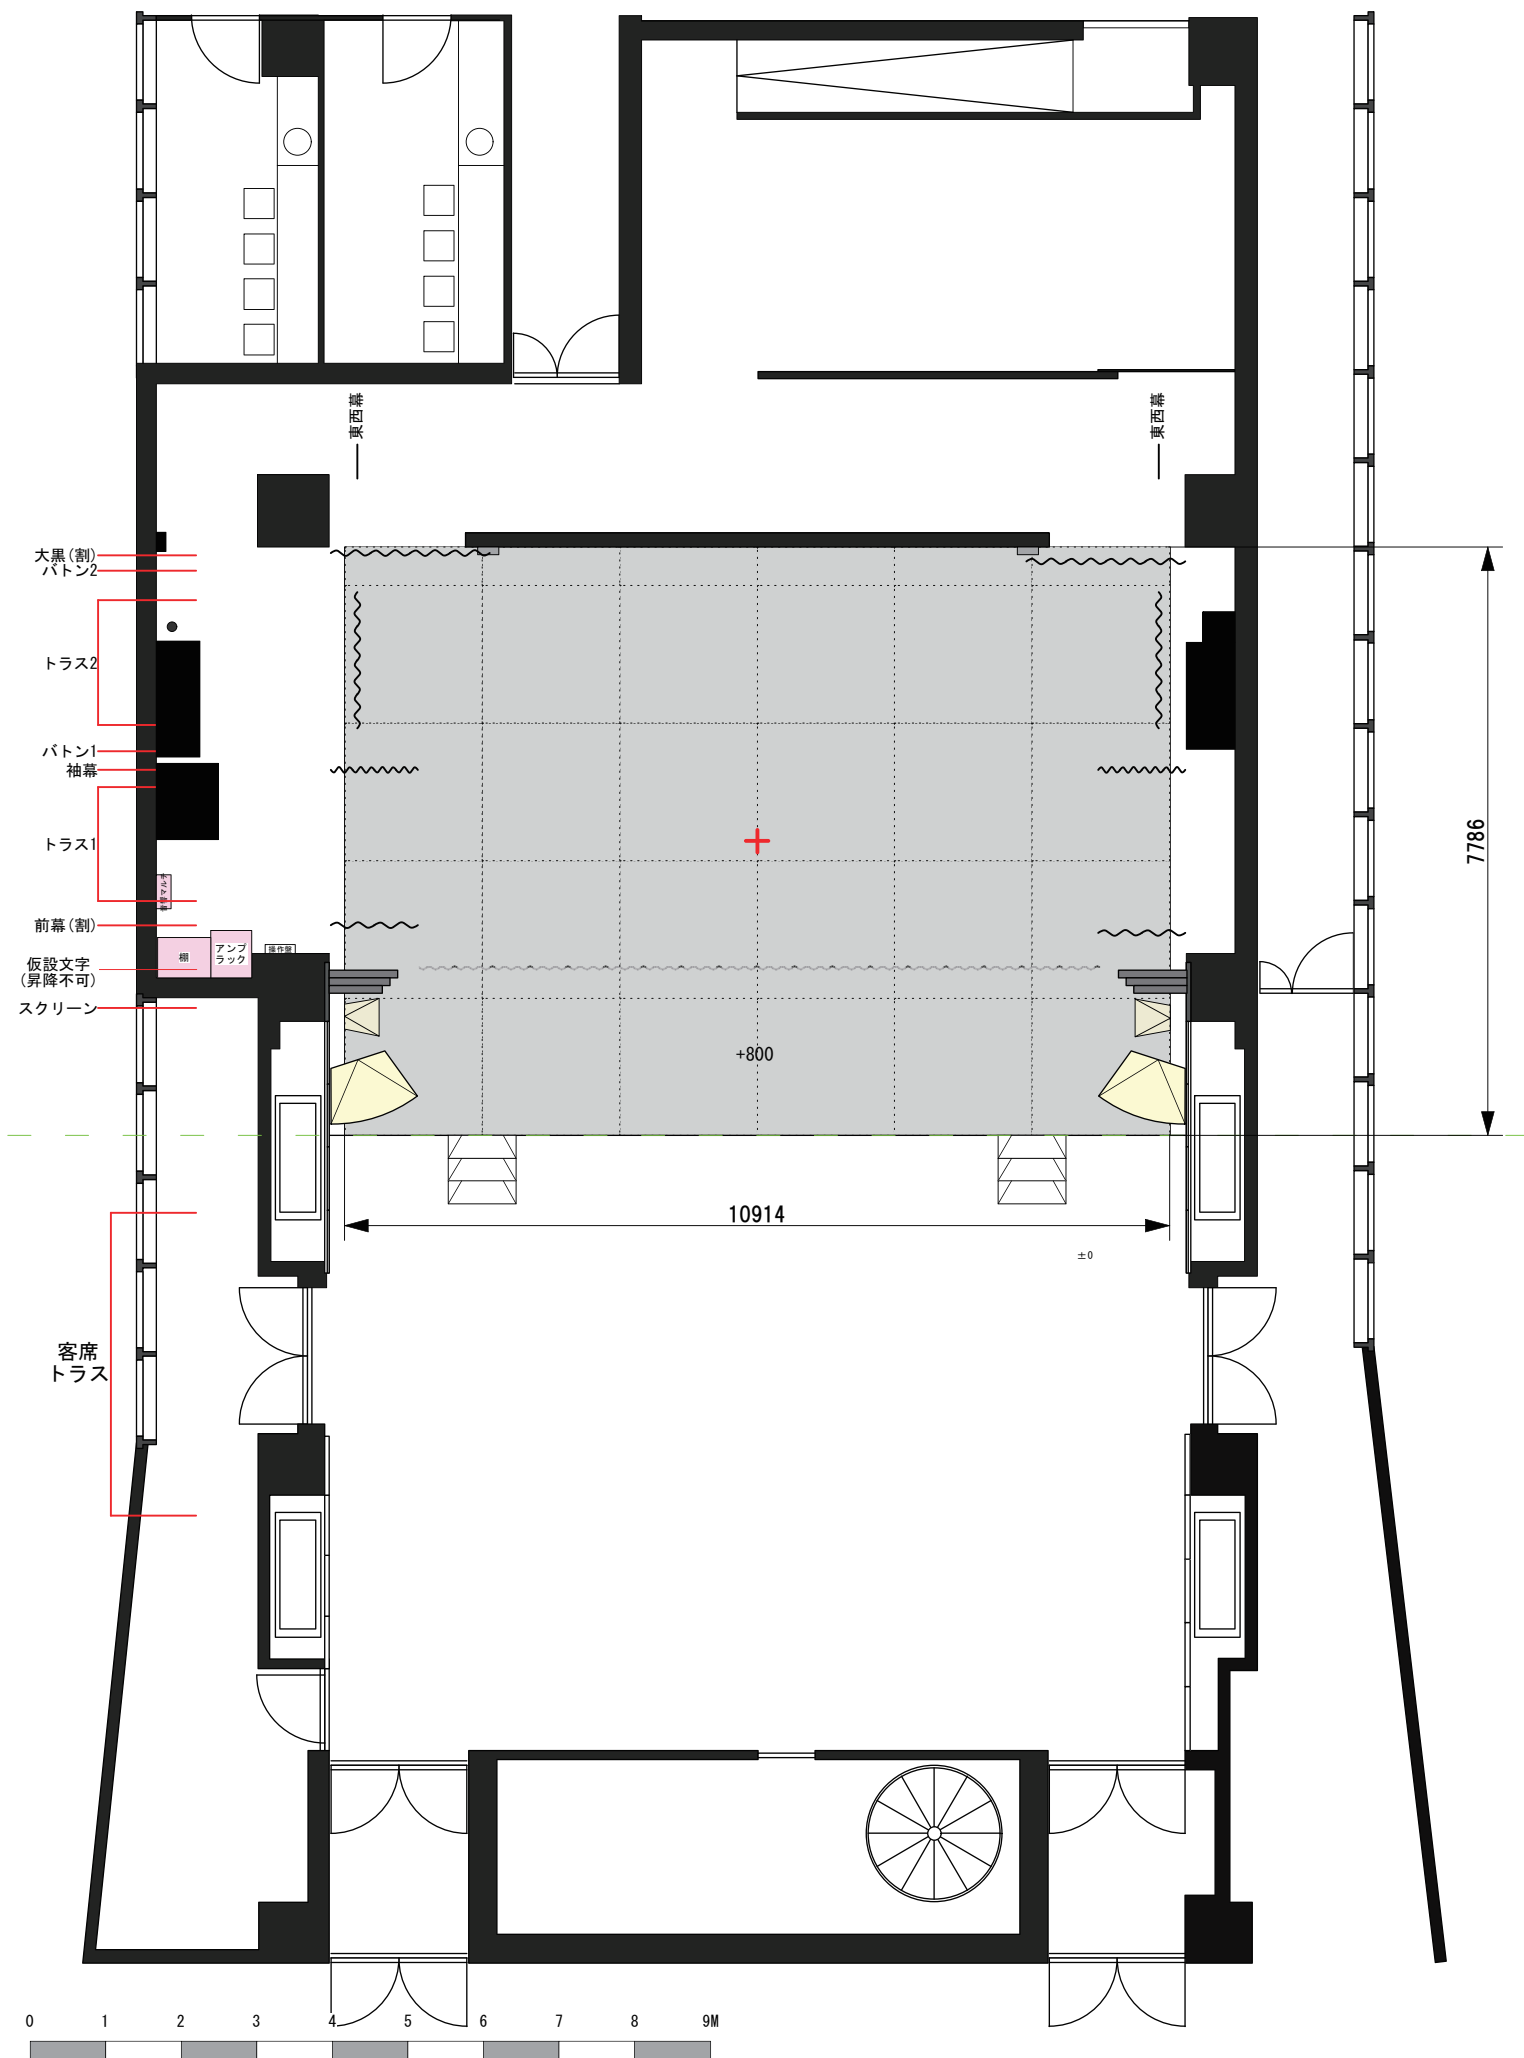

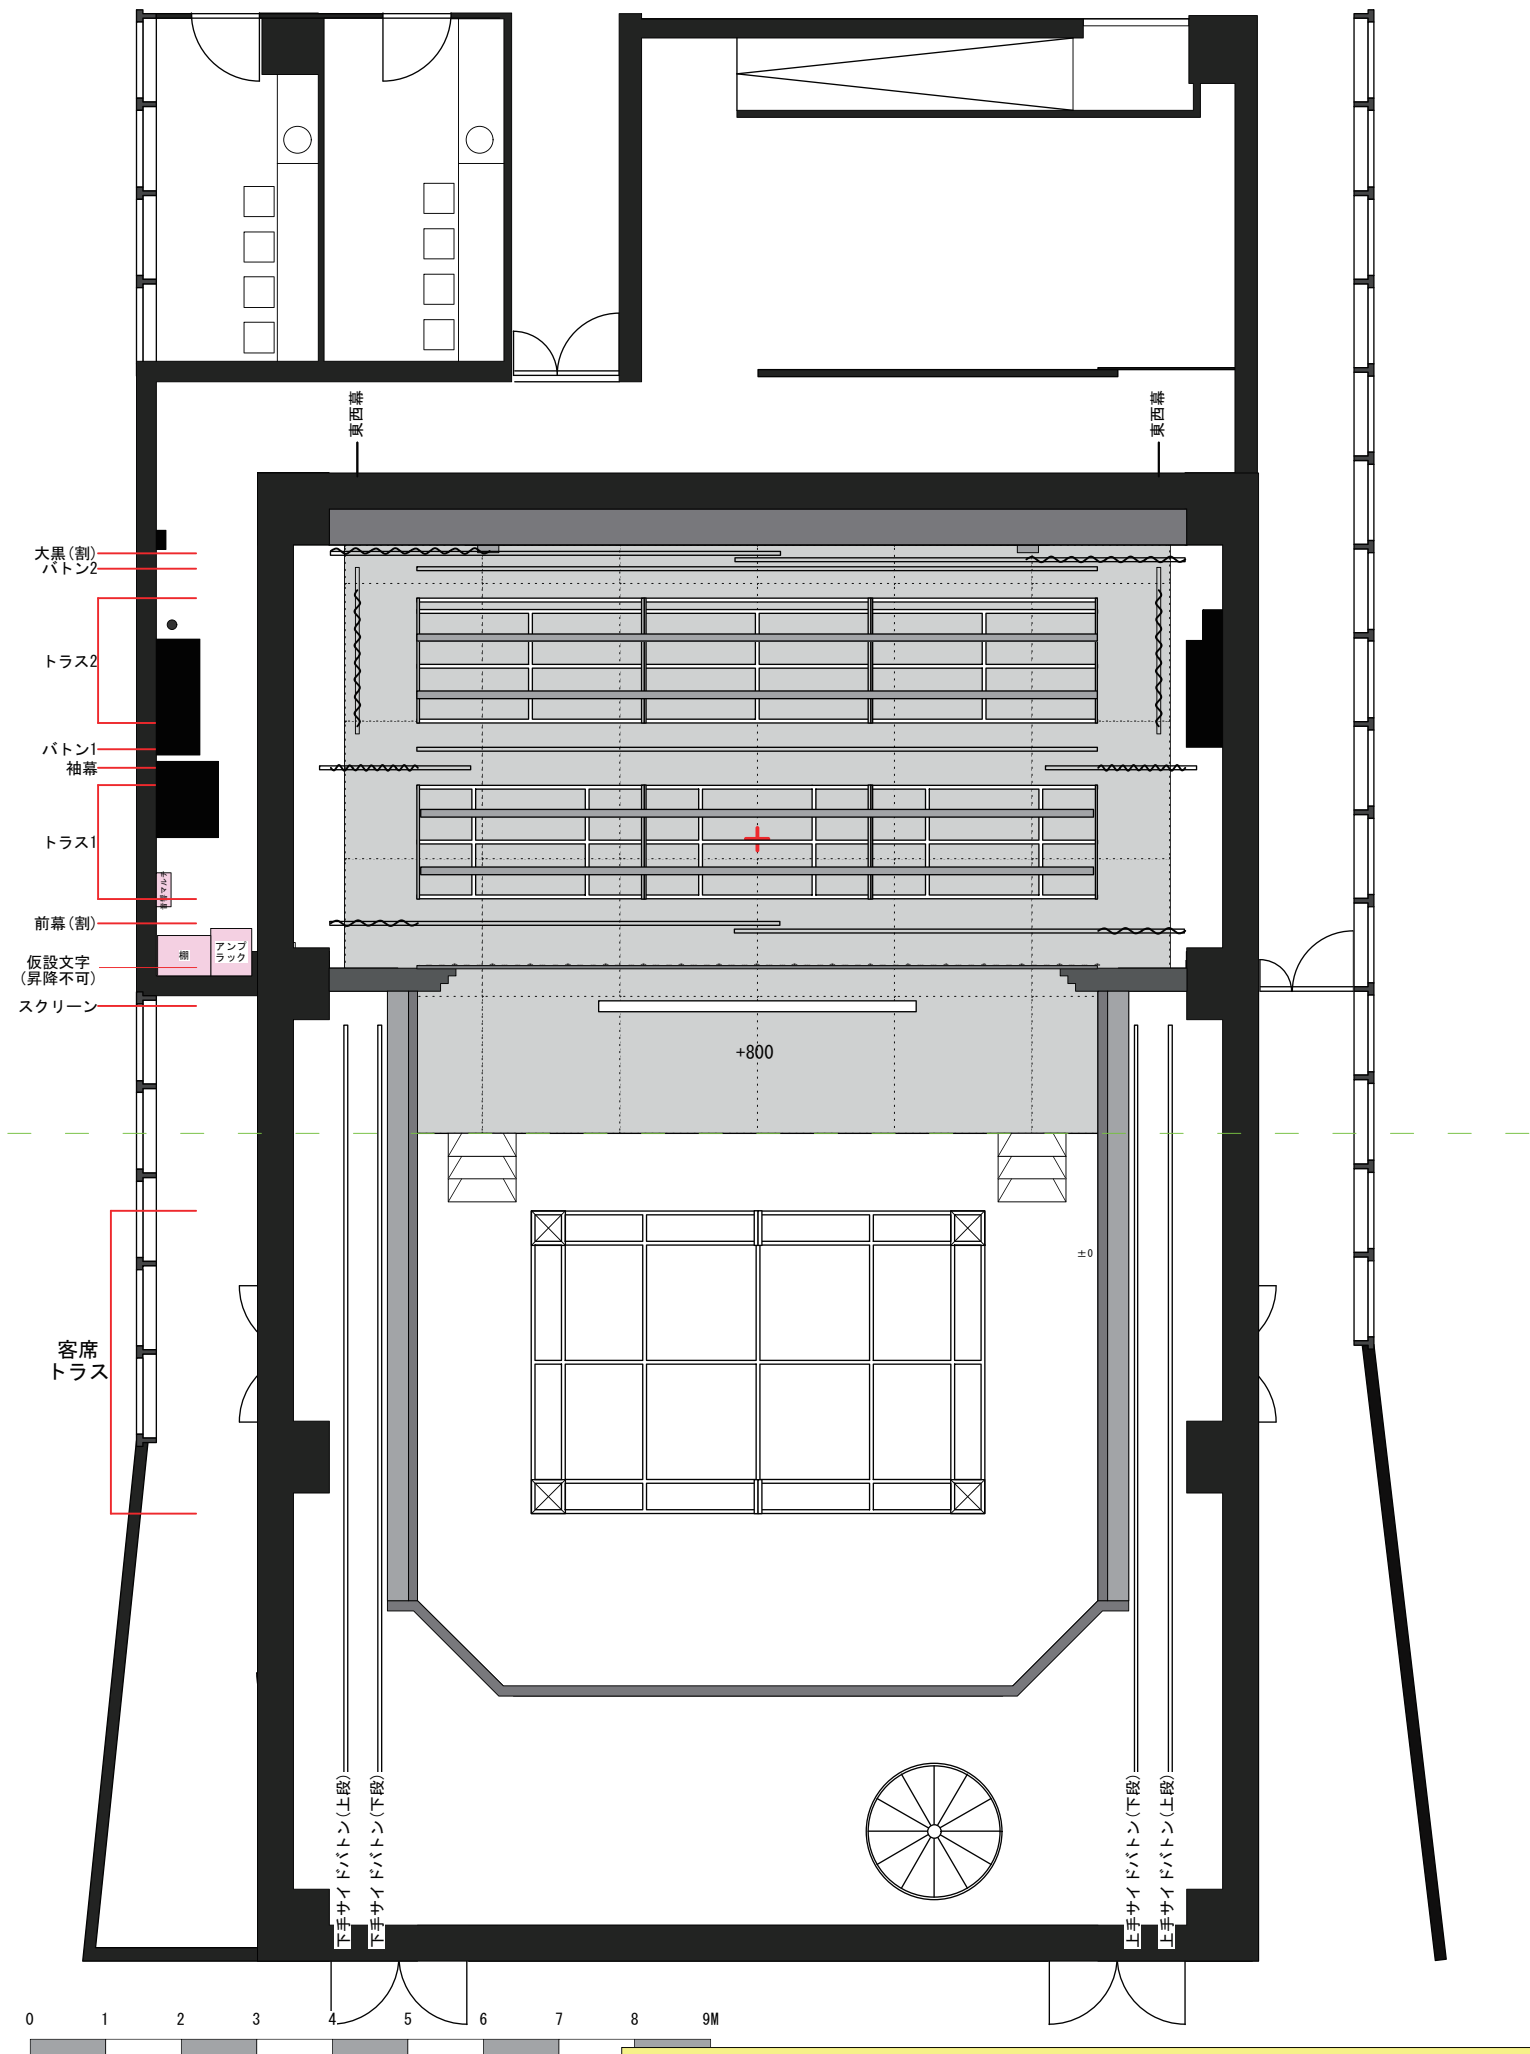



Art Theater db Kobe

《トラス平面図》 A4出力

Sheet:A4

Scale 1:100

updated 2025/04/28